


# Возможные варианты примыкания

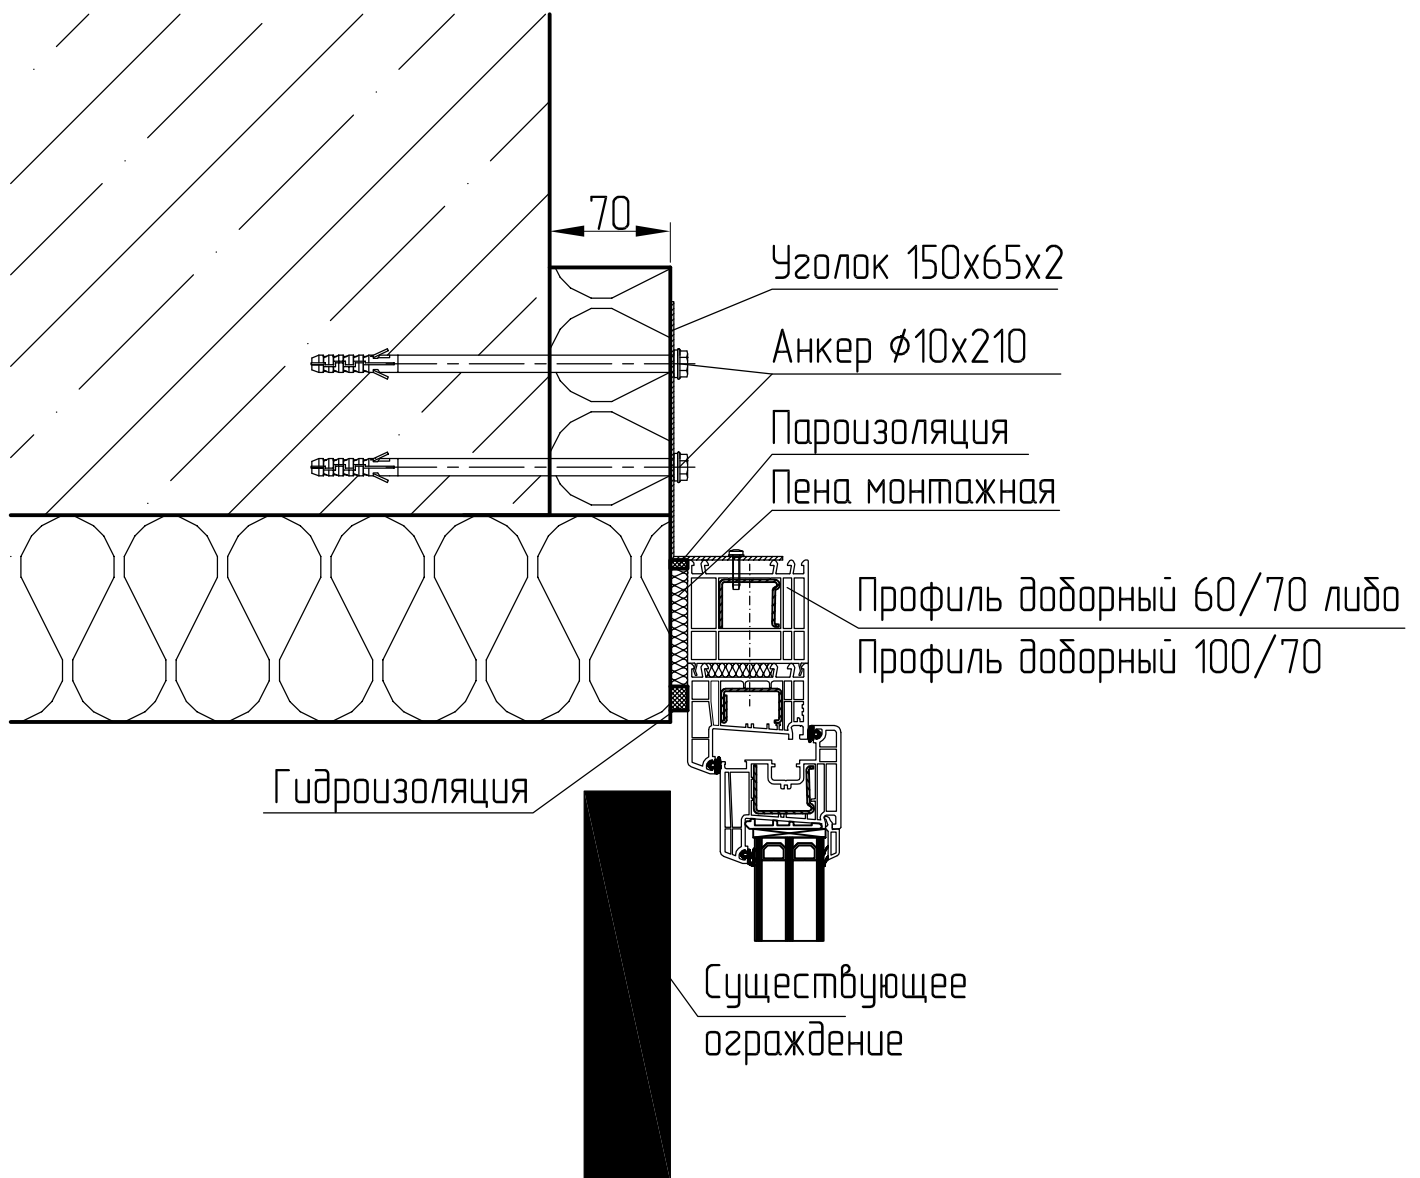

# Возможные варианты примыкания

