


Конструкция №1

Профиль доборный 60/70

Профиль угловой 90°/70

Профиль компенсирующий 2/70

Профиль угловой 90°/70

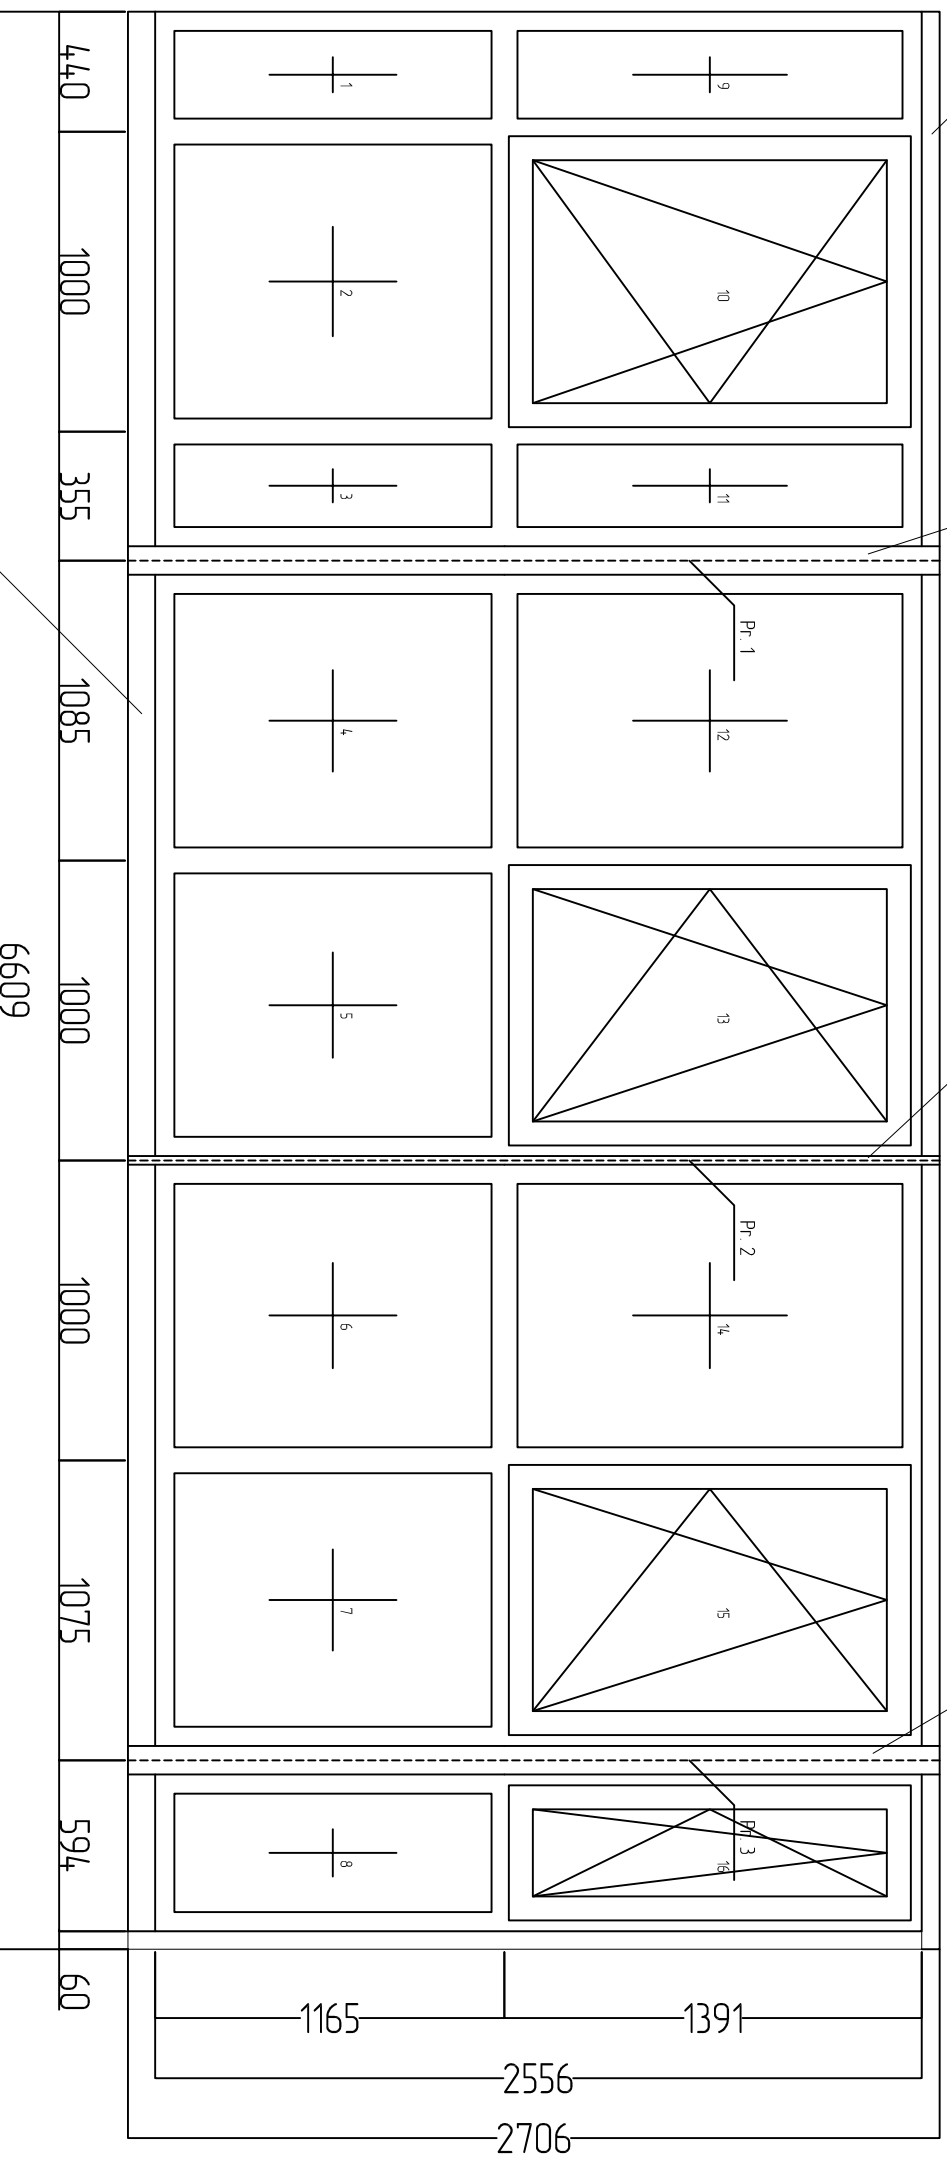

Профиль доборный 60/70


Конструкция №2

Профиль доборный 60/70

Профиль угловой 90°/70

Профиль компенсирующий 2/70

Профиль угловой 90°/70

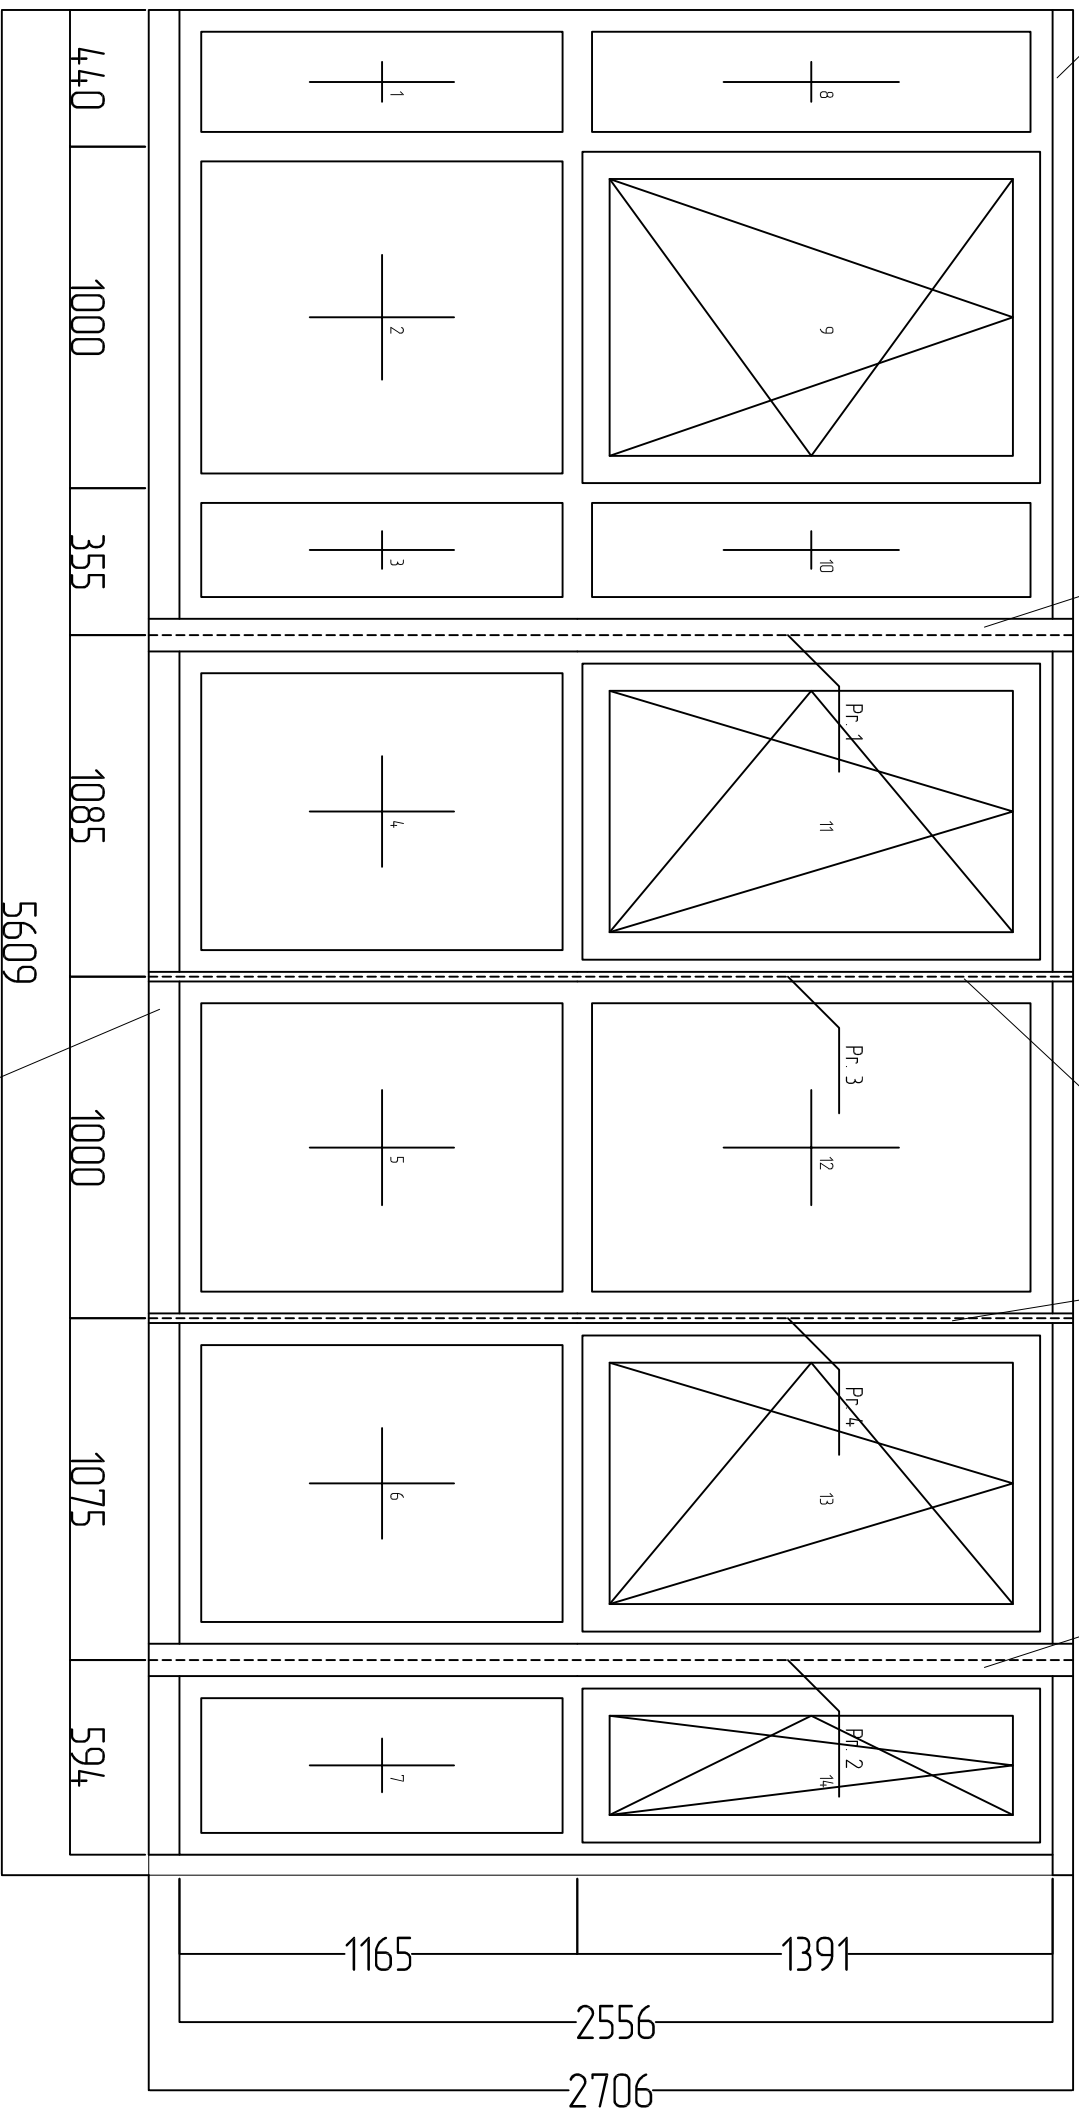

Профиль доборный 60/70

Конструкция №3

