



Горизонтальное сечение типового балкона

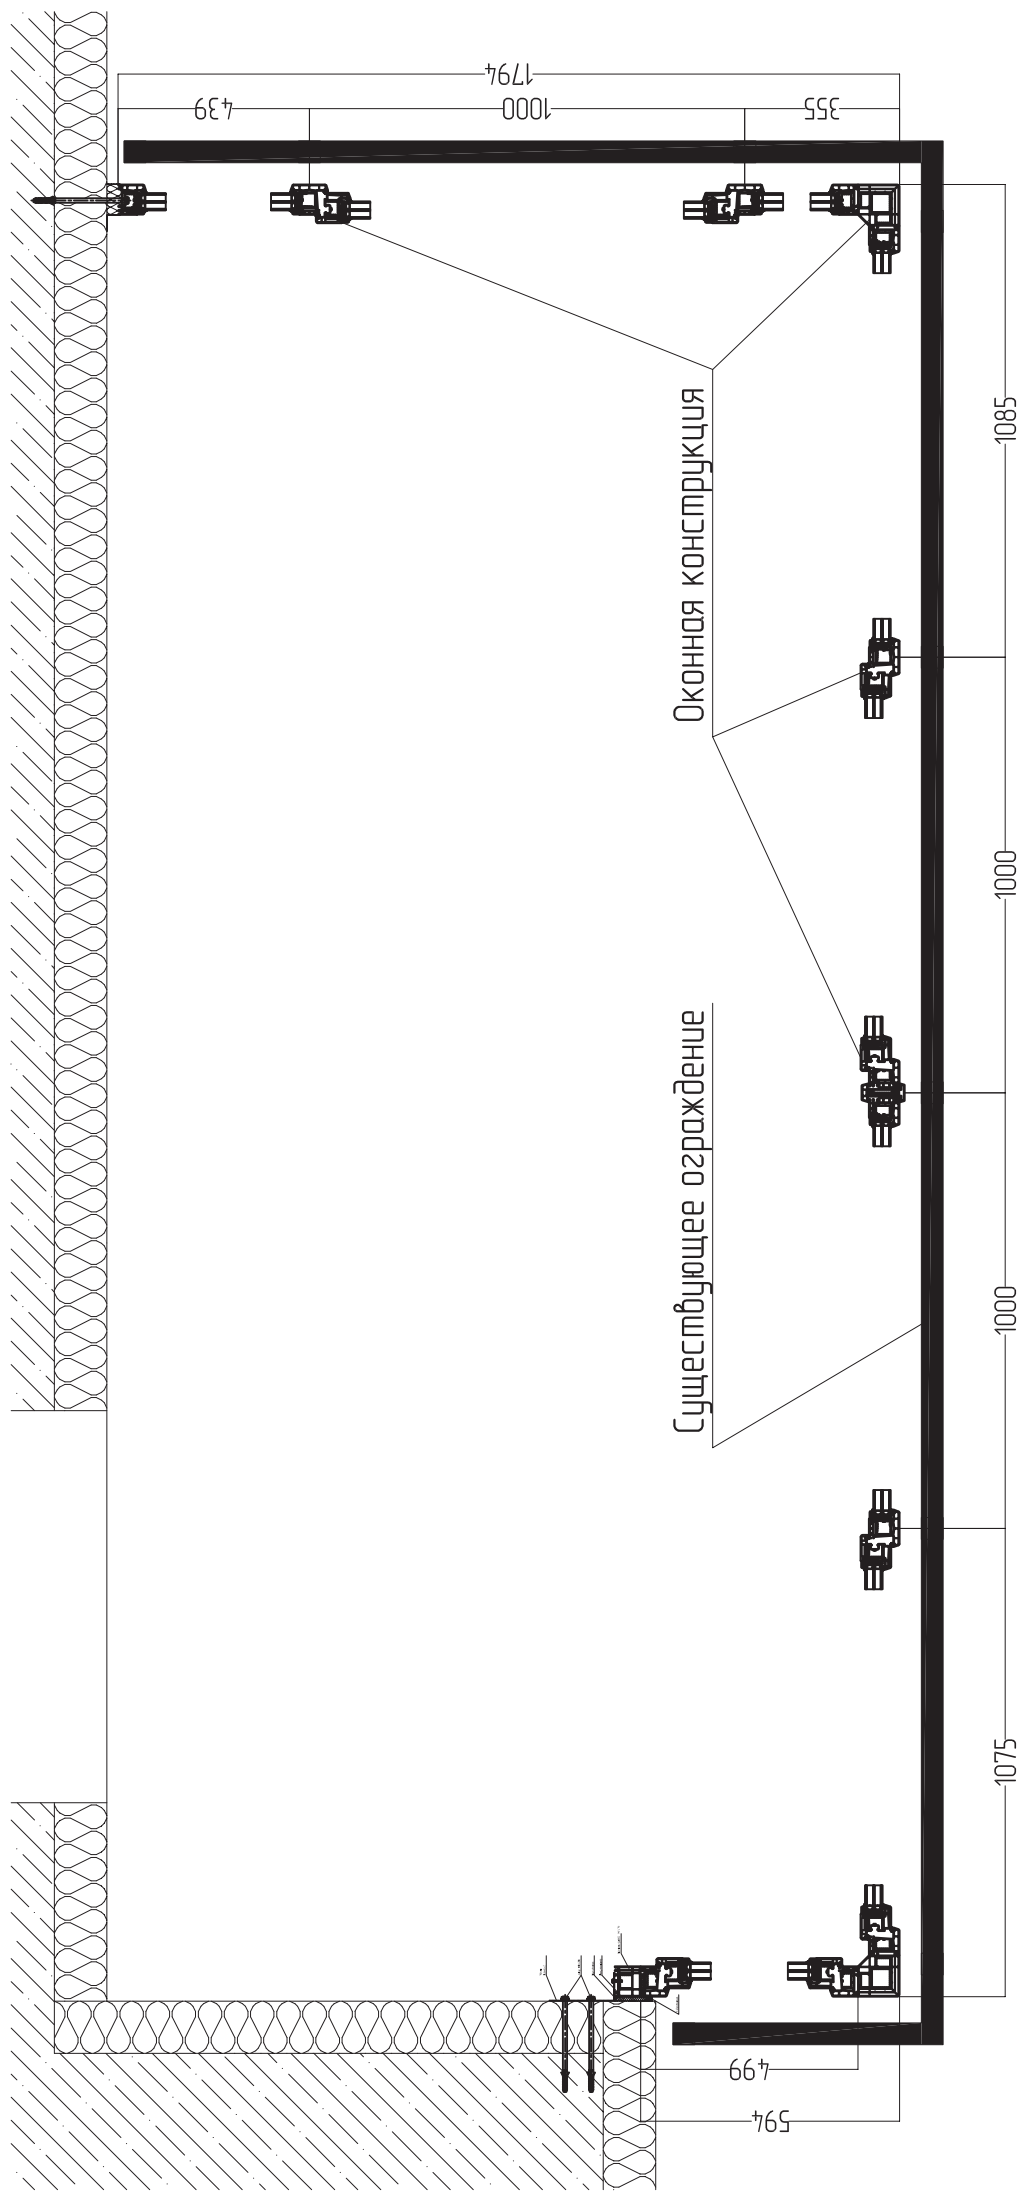


Вертикальное сечение

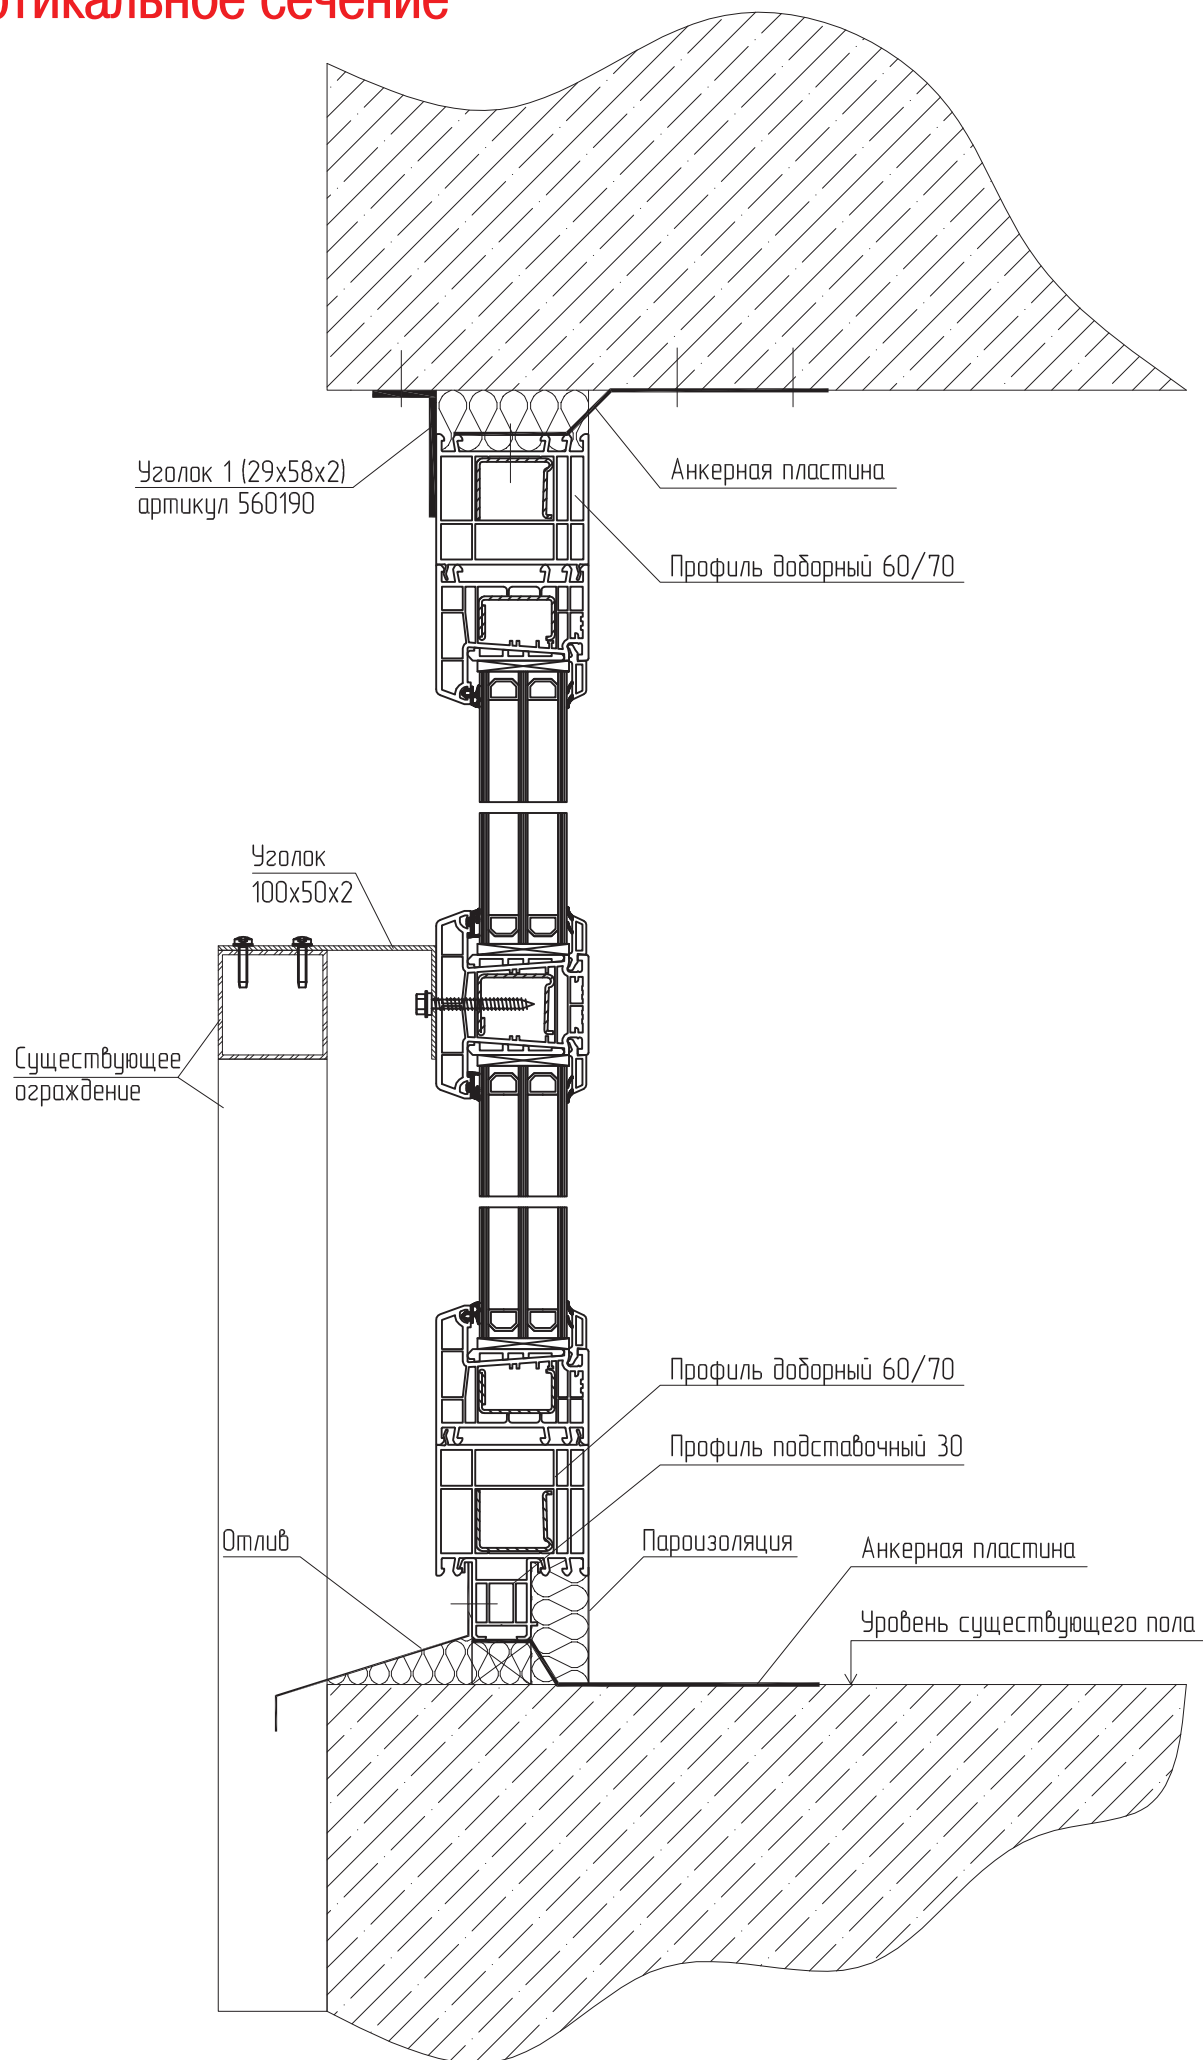

Верхнее примыкание.

Примыкание к плите перекрытия

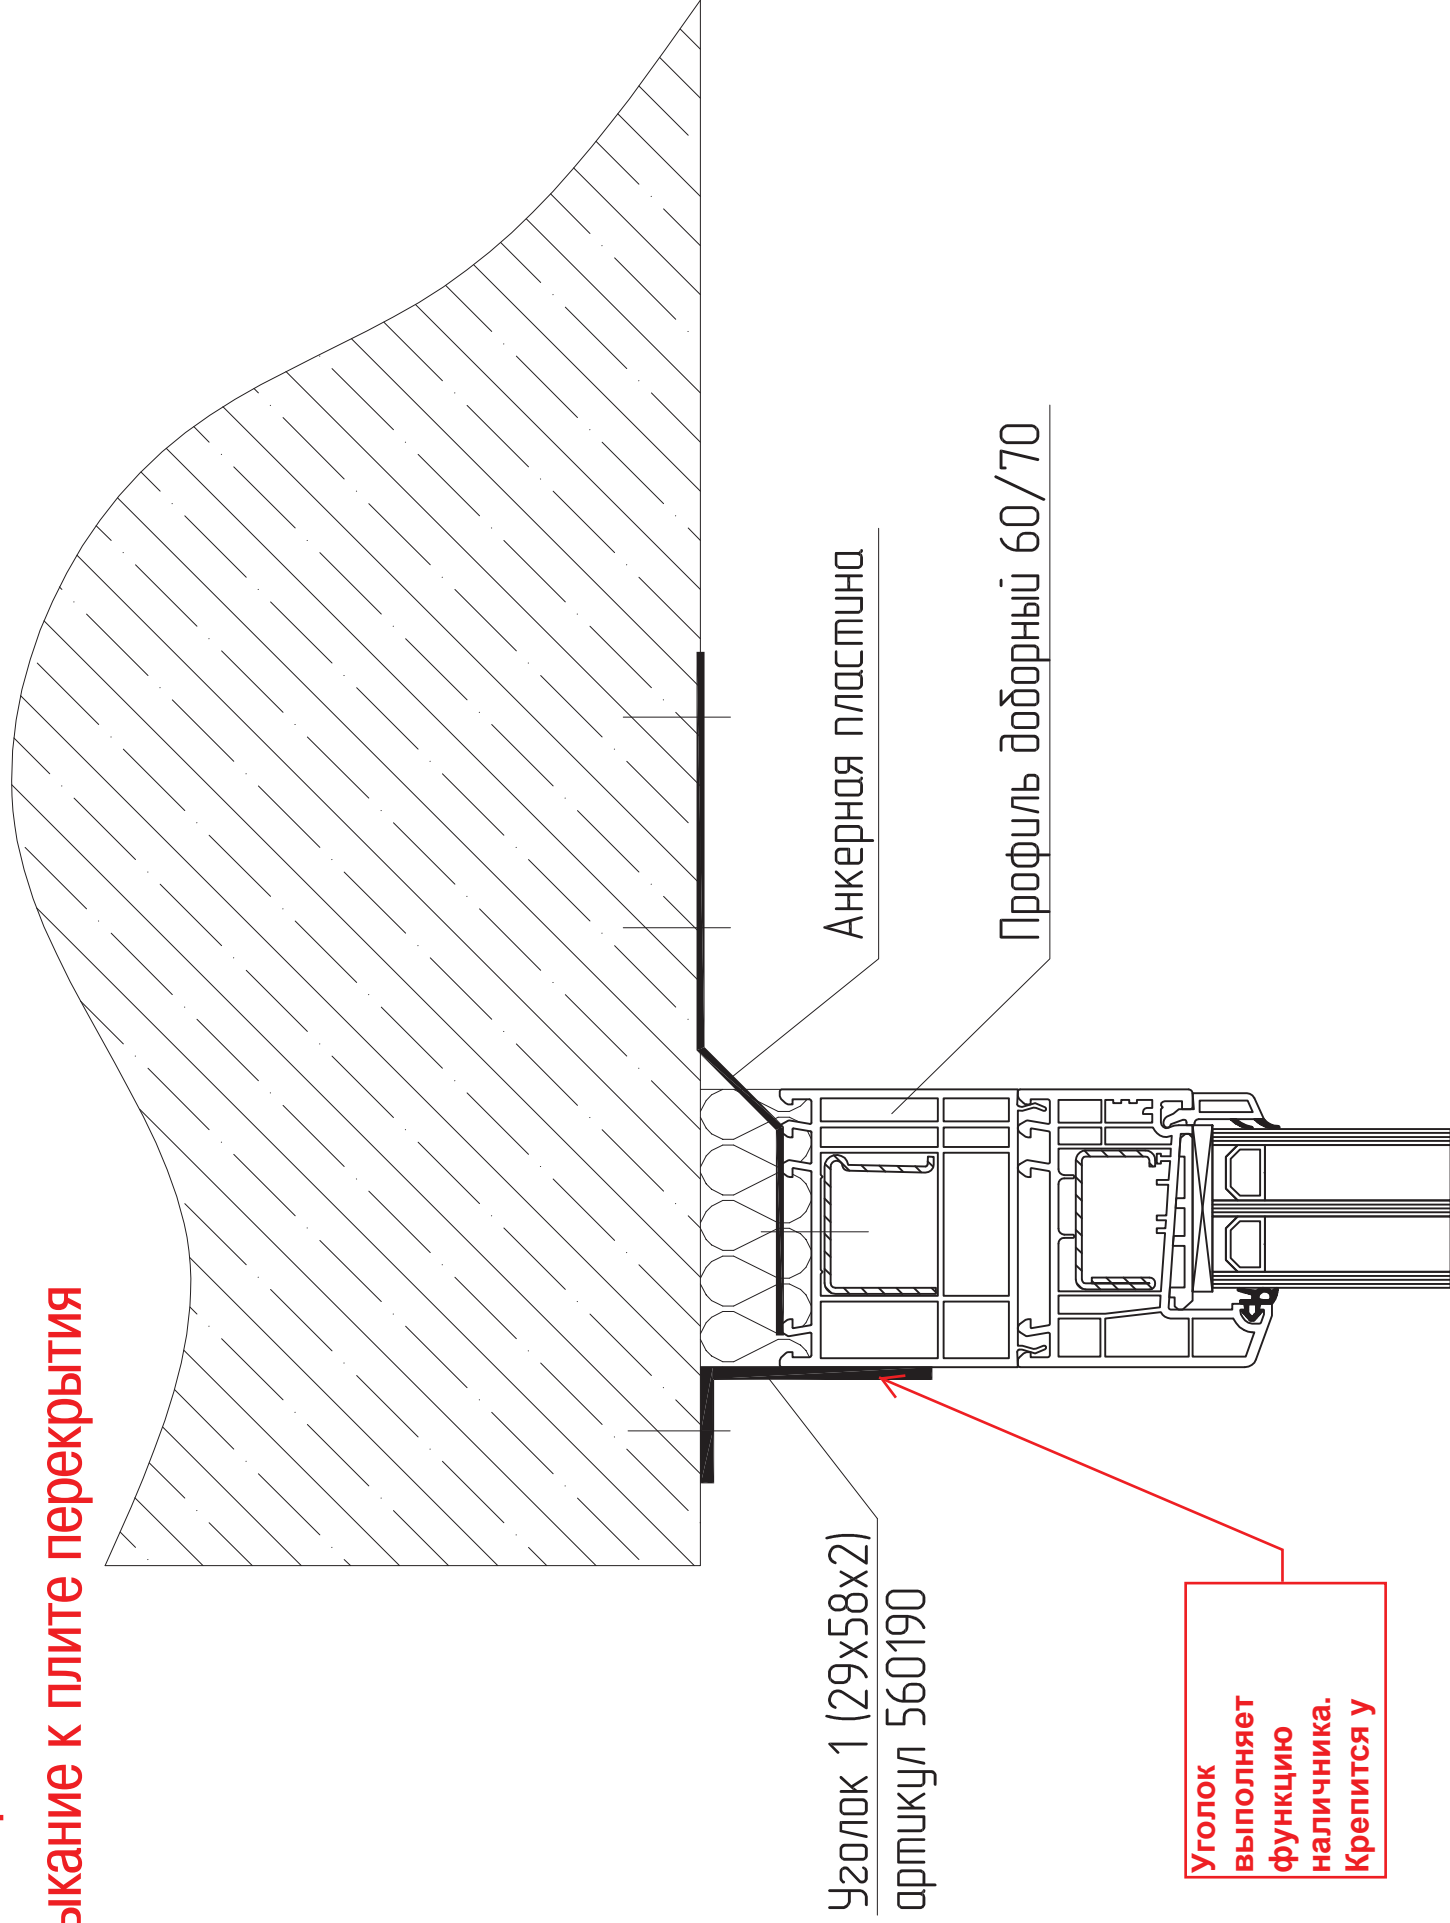

Уголок 1 (29x58x2)
артикул 560190

Анкерная пластина

Профиль доборный 60/70


Уголок
выполняет
функцию
наливника.
Крепится у

Крепление импоста к ограждающей конструкции

Каждый вертикальный
импост необходимо
крепить к ограждающей
конструкции либо ставить
наружный усилитель.

УГОЛОК
100x50x2


Существующее
ограждение

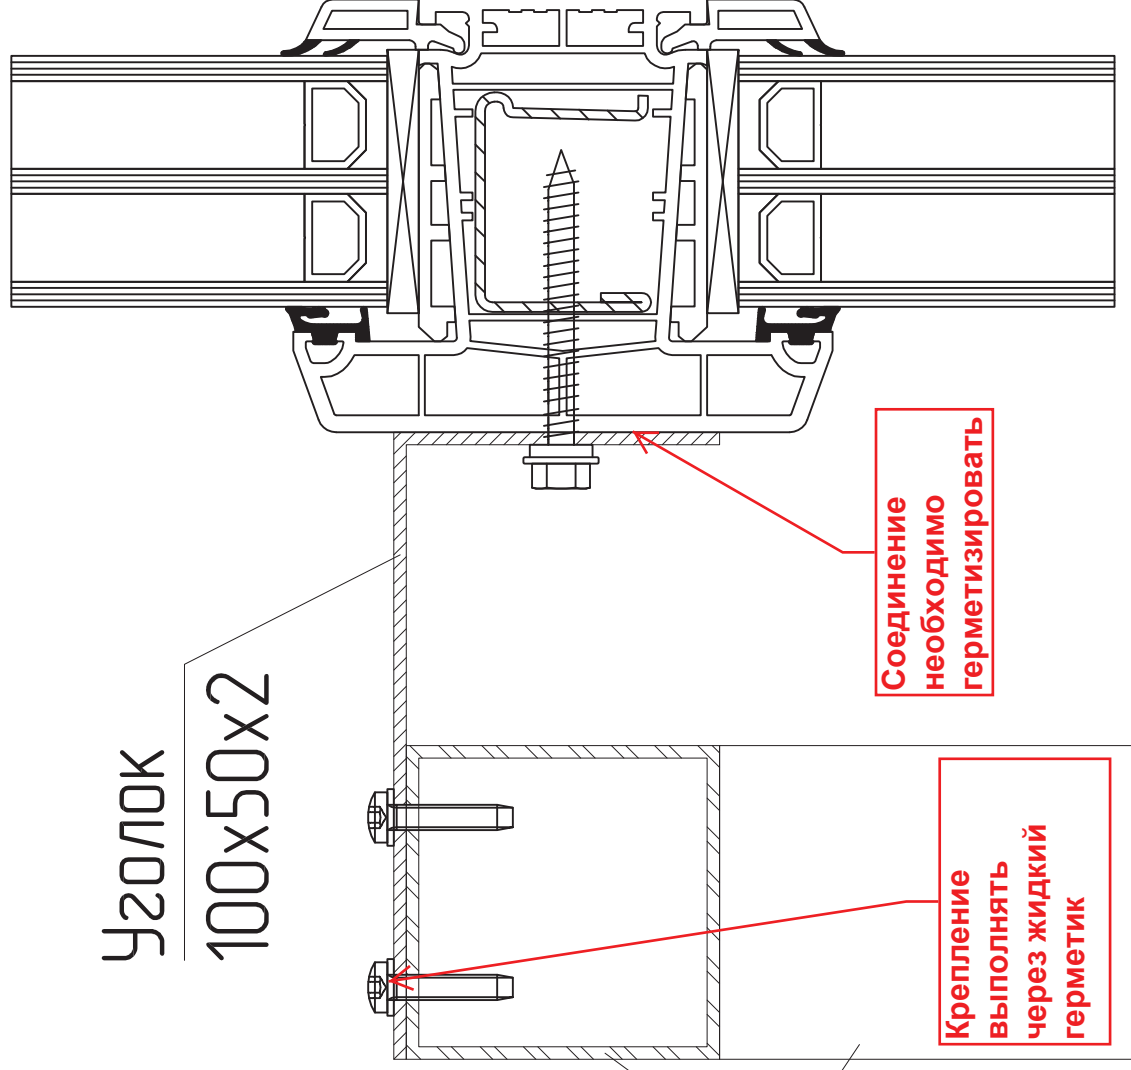



Соединение
необходимо
герметизировать

Крепление
выполнять
через жидкий
герметик

Нижнее примыкание.

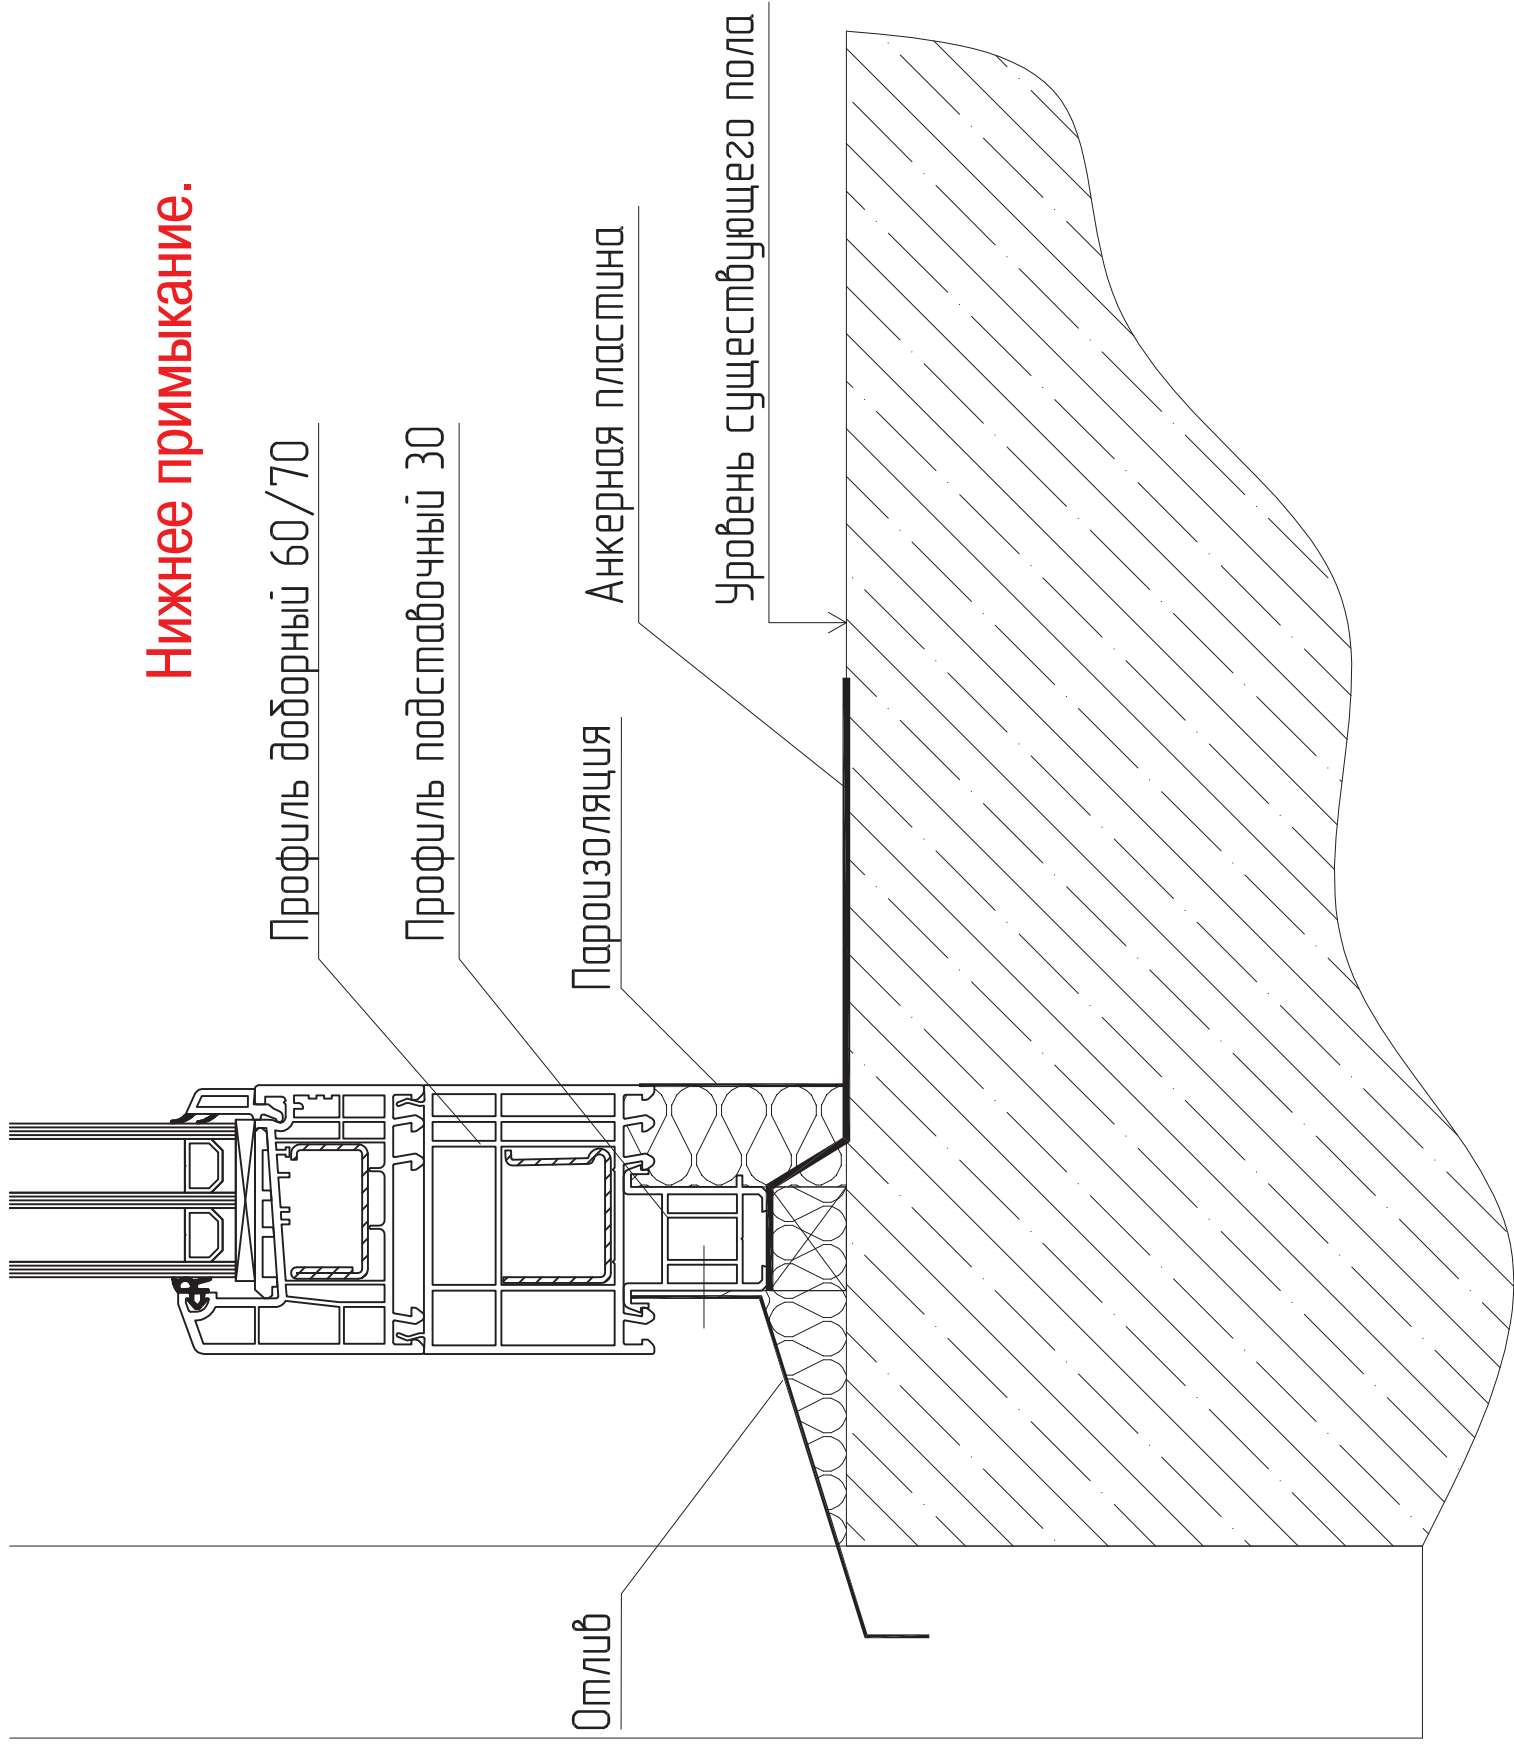

Вертикально примыкание оконной конструкции к углу здания

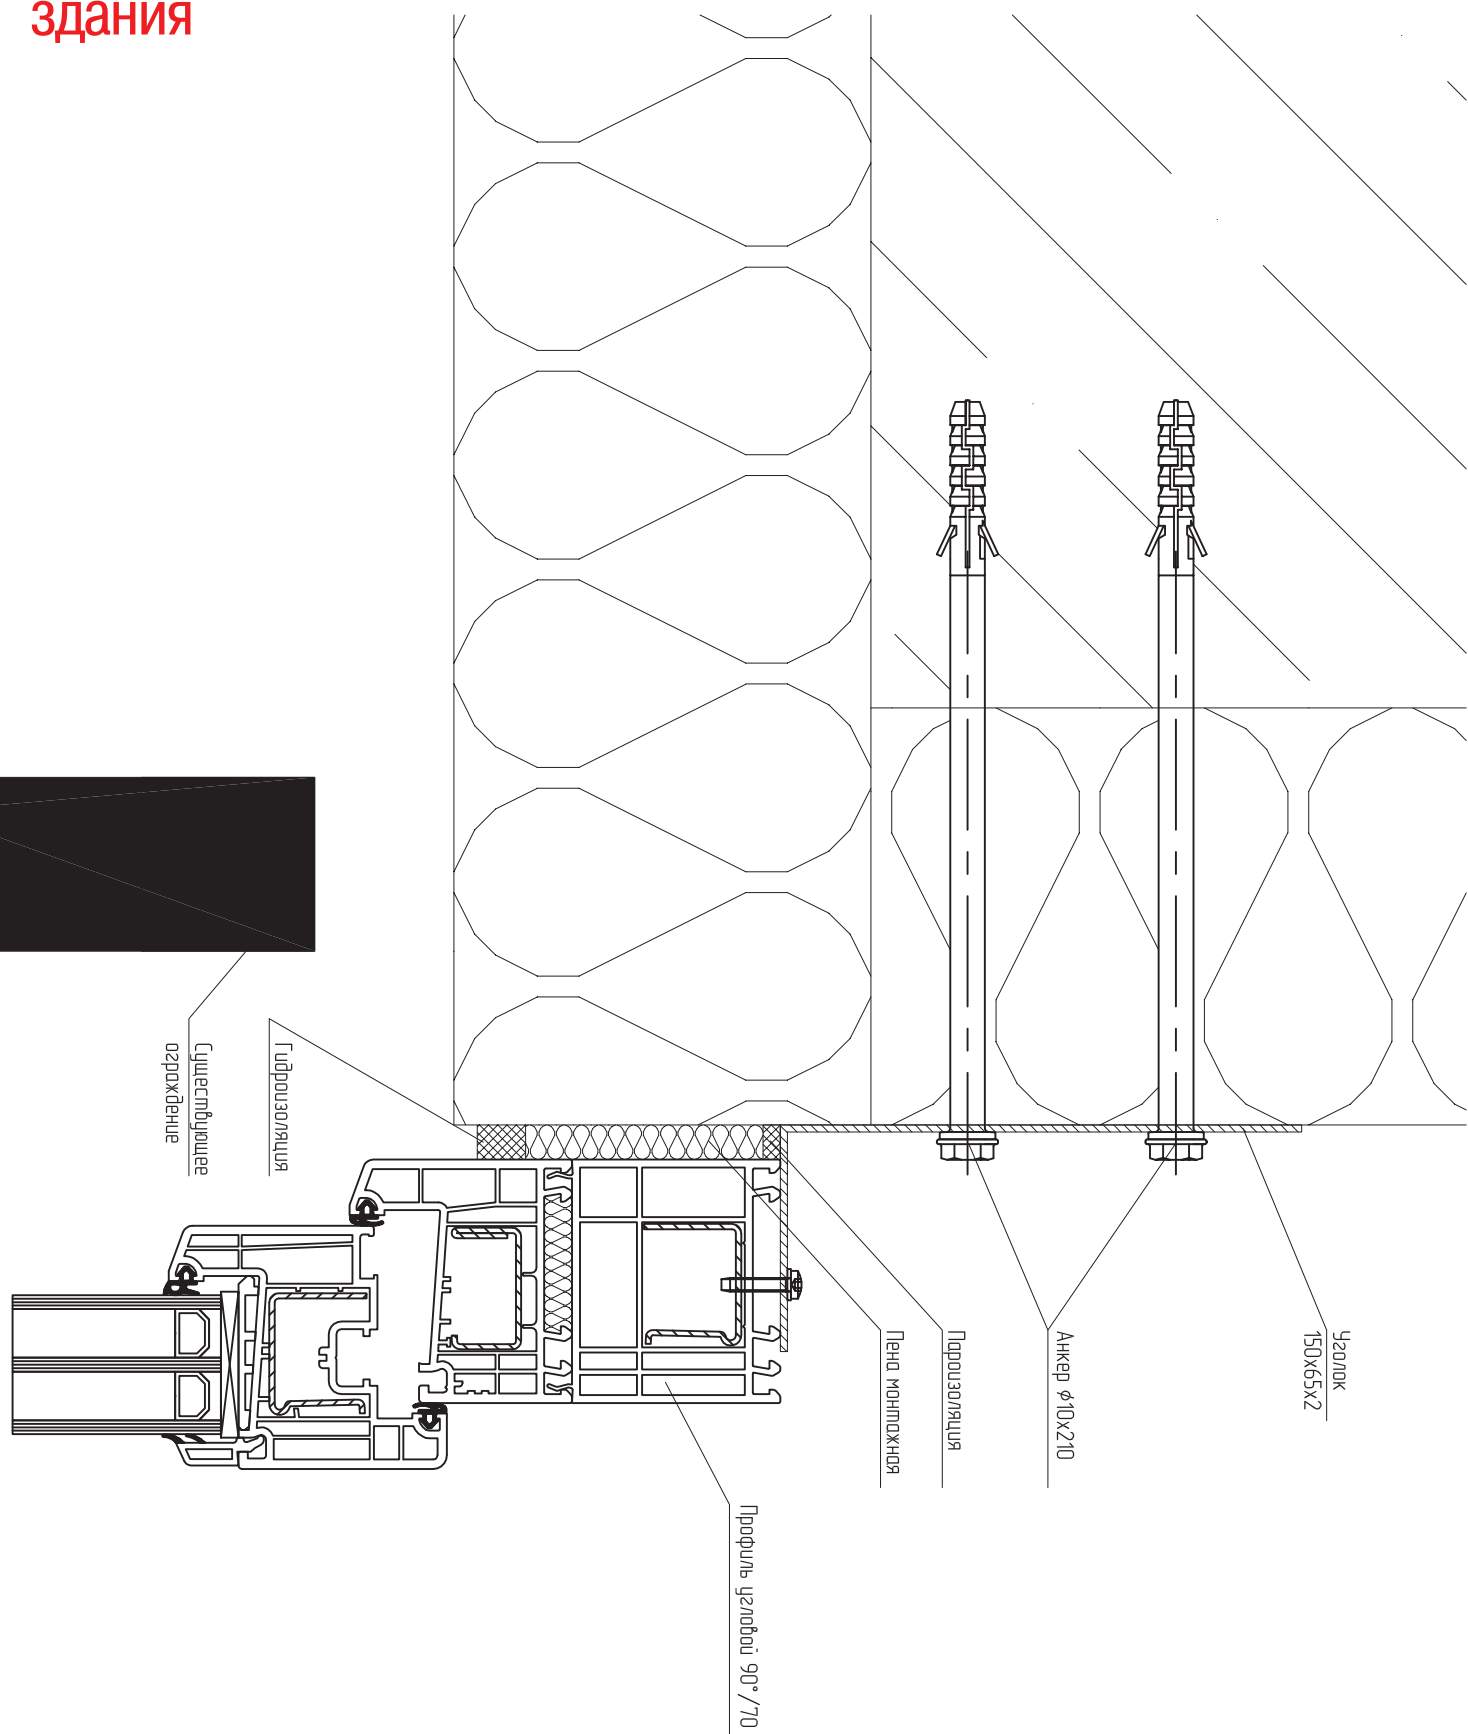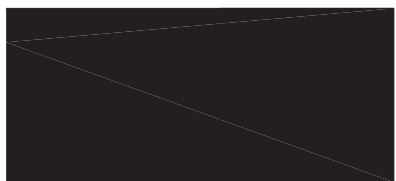

Вертикальное примыкание оконной конструкции к стене здания

